המבצע אחראי לבדיקת המידות ולהתאמתן
על המבצע לבקר את כל המידות לפני הביצוע
ובכל מקרה של אי התאמה בין תוכניות ובין
הבצוע עליו להודיע מיד למתכנן

רשימת תפוצה	תאריך
	26/05/19
	18/07/19
	21/07/19
	25/07/19
	29/07/19

תאור השינוי	תאריך
1	00/00/07
2	
3	
4	
5	
6	

הערות/ מקרא

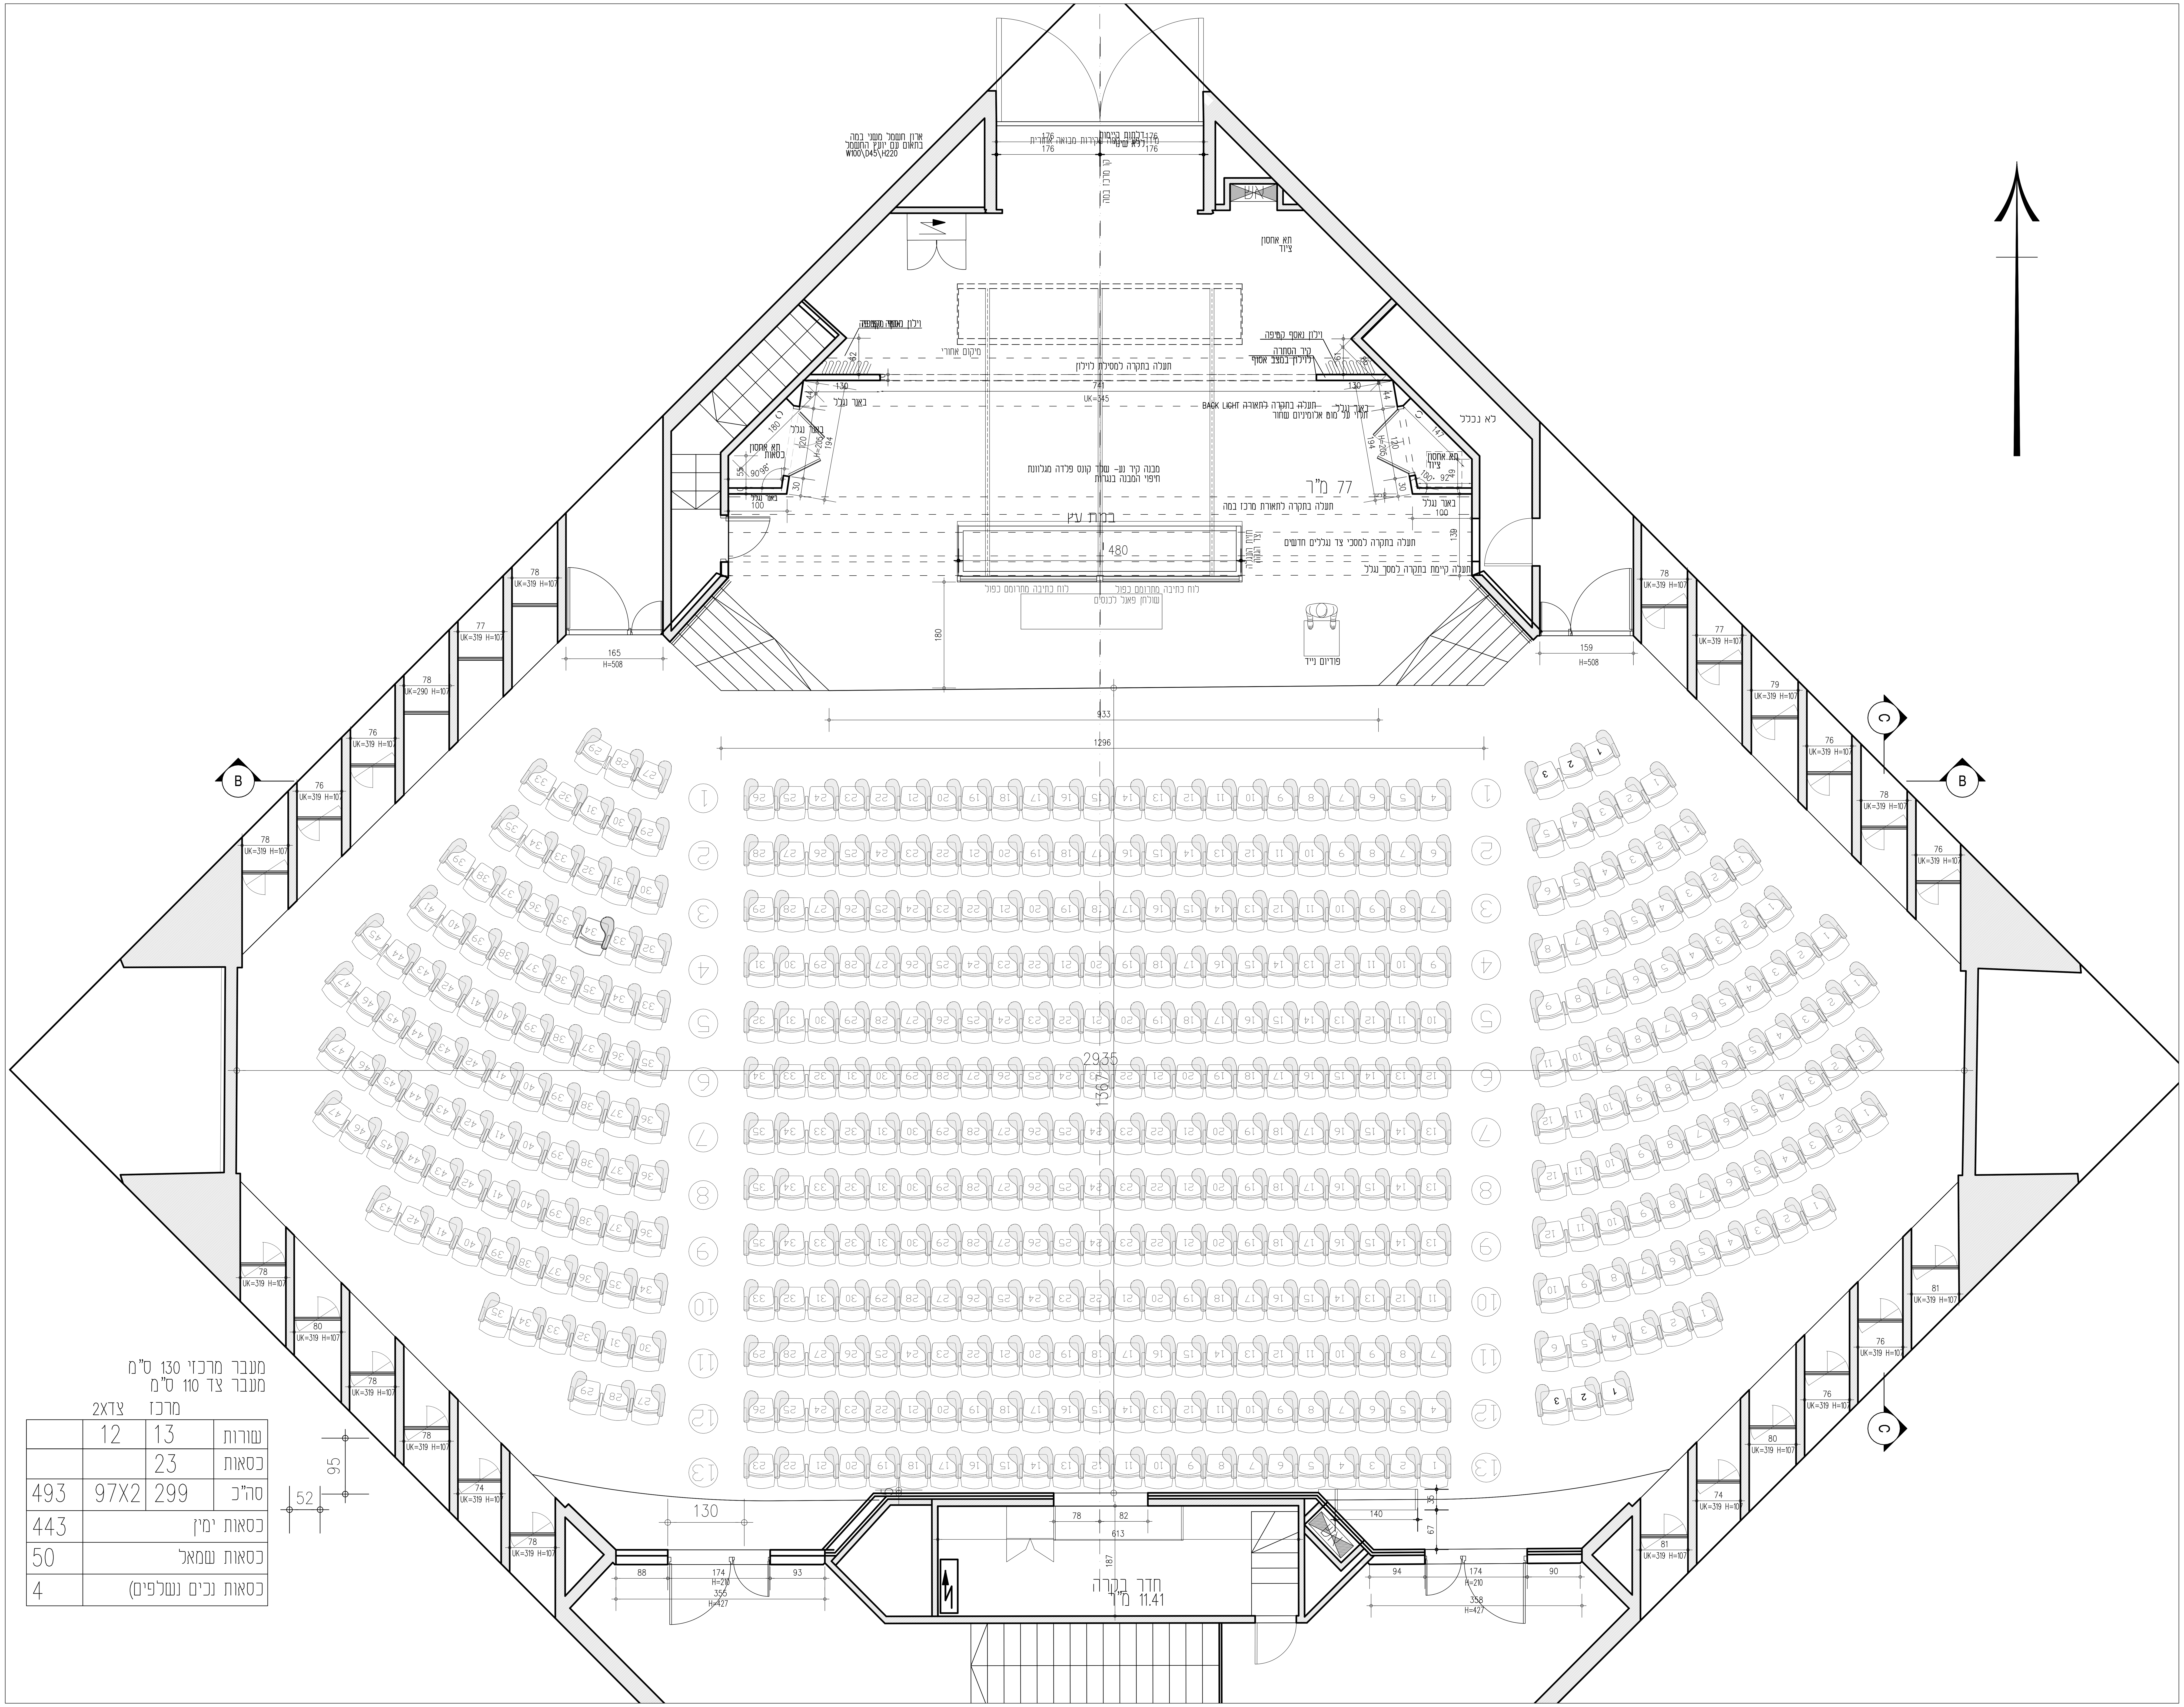

מעבר מרכזי 130 ס"מ
מעבר צד 110 ס"מ

	צד2X	מרכז	
	12	13	שורות
		23	כסאות
493	97X2	299	סה"כ
443	כסאות ימין		
50	כסאות שמאל		
4	כסאות נכים (נשלפים)		

שם הפרוייקט
שיפוץ אודיטוריום בר שירה

מיקום
אוניברסיטת תל אביב

מקצוע
אדריכלות

מס. גליון	תוכן השרטוט
01	תוכנית העמדה

מהדורה	קנ"מ	תאריך
04	1:50	20.12.2019

סטטוס
לעיון ○ לתמחור ○ לביצוע ○ AS MADE ●

שם הקובץ
bar shira 24ASMADE.dwg

אוניברסיטת תל-אביב
יחידת אדריכלות
יחידת תכנון פרויקטים
אגף הנדסה ותחזוקה
טל': 03-6407150 פקס: 03-6409881

שרון אברהם ARCHITECT
sharonav.arc@gmail.com ת.ד 325 עין שריד טל: 0544-629564 פלפקס: 077-7523280